

Bauherr:


Datum

Unterschrift Bauherr

Carpport & Garagen

Dipl.-Ing. Matthias Chachulski
Servicebüro Adelheidsdorf
Gewerbering 4
29352 Adelheidsdorf
Tel.: 05141 4878 10 / Fax: 05141 48 78 119

1586 cm

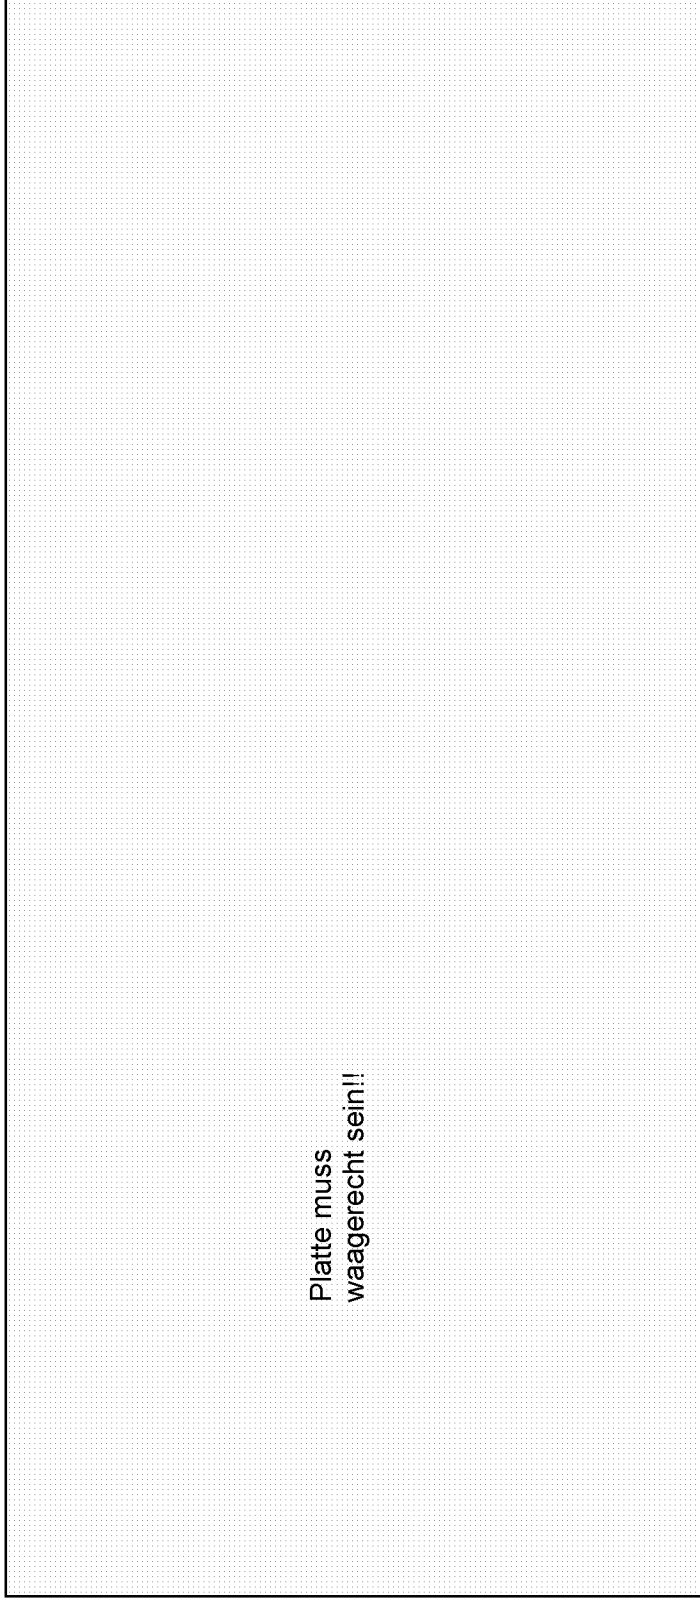

Platte muss
waagrecht sein!!

692 cm

Bauherr:

Datum

Unterschrift Bauherr

Carport & Garagen


Dipl.-Ing. Matthias Chachulski
Servicebüro Adelheidsdorf
Gewerbering 4
29352 Adelheidsdorf
Tel.: 05141 4878 10 / Fax: 05141 48 78 119

Sehr wichtig!!!

Bei Punktfundamenten muss **vor Montage** zwischen den Punkten der komplette Untergrund (Verbundpflaster o.ä.) fertiggestellt sein, da wir die Garagenwände auch zwischen den Punkten mit Schwerlastankern im Untergrund verübeln müssen!

Sollte die Garagenrückwand auf eine Grenze oder direkt an eine Mauer oder ein Haus stoßen, muss das Fundament 20 cm länger bzw nach vorne gerückt werden.

Bei Hanggründstücken ist darauf zu achten, dass umliegendes Erdreich durch geeignete bauliche Maßnahmen so abgestützt wird, dass es nicht direkt an den Garagenwänden zu liegen kommt!

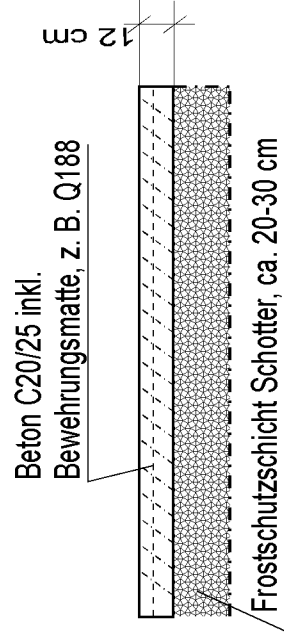

Querschnitt der Bodenplatte

*Fundamentplatte zum Garagentyp
40 KH 70 I - Reihenanlage, 4-boxig M1:75*


Carport & Garagen

Dipl.-Ing. Matthias Chachulski
Servicebüro Adelheidsdorf
Gewerberg 4
29352 Adelheidsdorf
Tel.: 05141 48 78 10 / Fax: 05141 48 78 119

Bauherr:

Datum

Unterschrift Bauherr

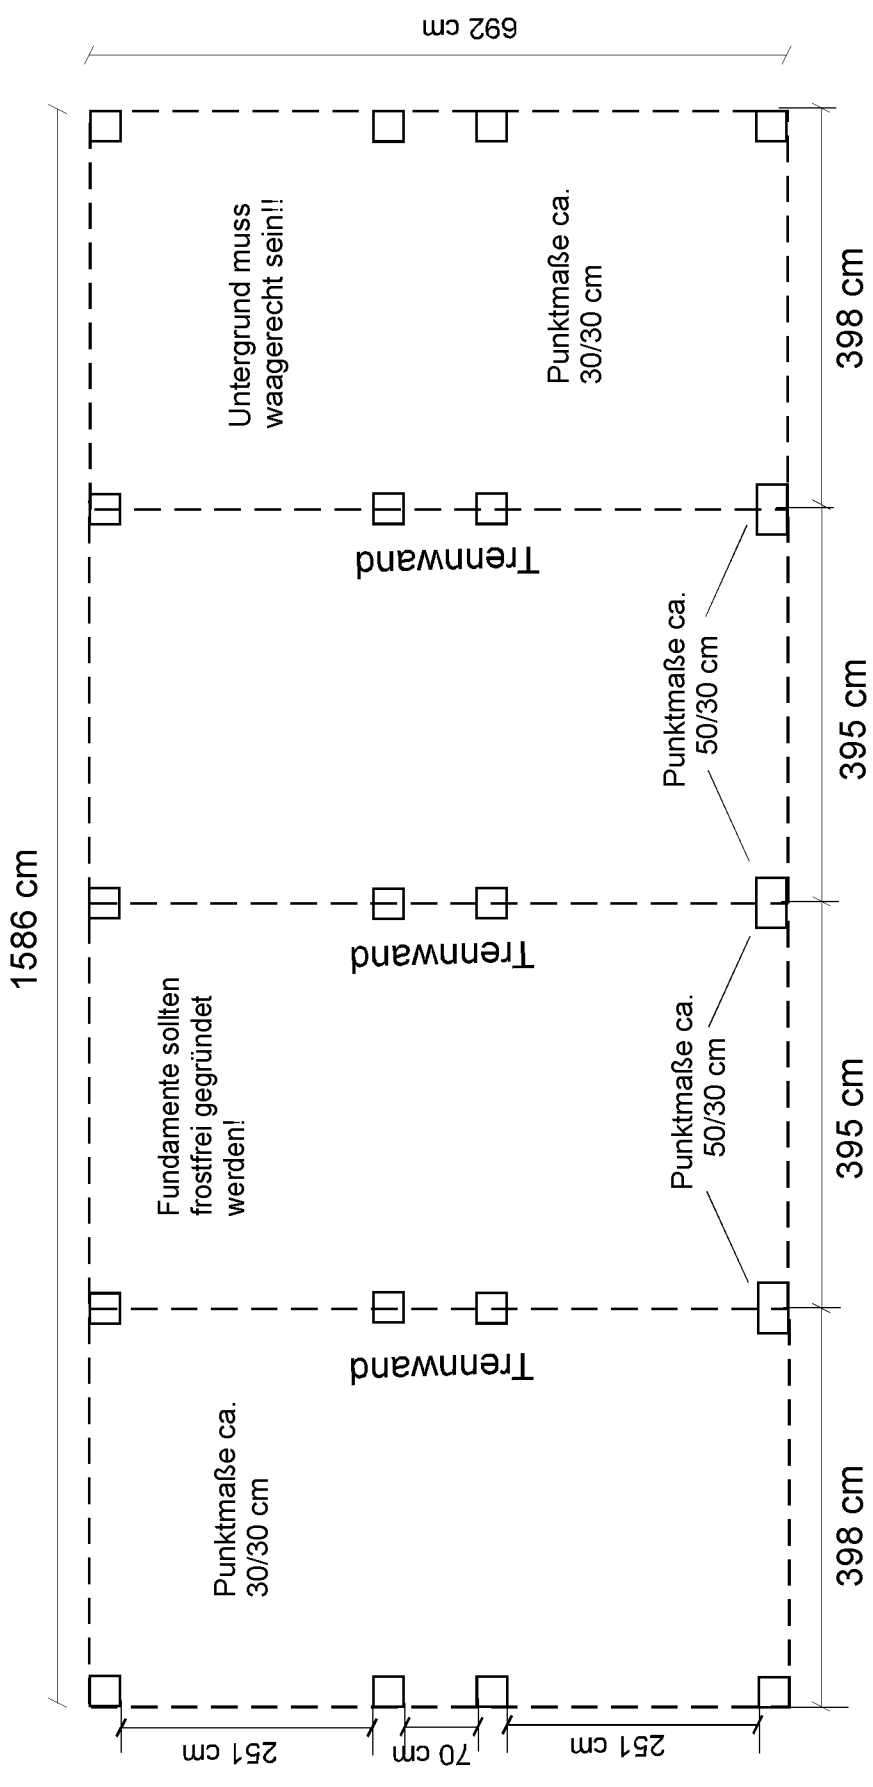

Punktfundamentplan zum Garagentyp
40 KH 70 I - Reihenanlage, 4 - boxig M1:75

Nur gültig mit der Seite 2

Bauherr:

Datum

Unterschrift Bauherr

Carport & Garagen

Dipl.-Ing. Matthias Chachulski
Servicebüro Adelheidsdorf
Gewerbering 4

29352 Adelheidsdorf


Tel.: 05141 48 78 10 / Fax: 05141 48 78 119

Sehr wichtig!!!

Bei Punktfundamenten muss **vor Montage** zwischen den Punkten der komplette Untergrund (Verbundpflaster o.ä.) fertiggestellt sein, da wir die Garagenwände auch zwischen den Punkten mit Schwerlastankern im Untergrund verdübeln müssen!

Sollte die Garagenrückwand auf eine Grenze oder direkt an eine Mauer oder ein Haus stoßen, muss das Fundament 20 cm länger bzw nach vorne gerückt werden.

Bei Hanggründstücken ist darauf zu achten, dass umliegendes Erdreich durch geeignete bauliche Maßnahmen so abgestützt wird, dass es nicht direkt an den Garagenwänden zu liegen kommt!

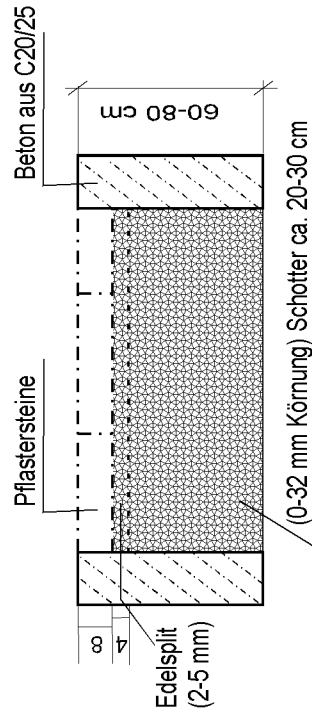

Seite 2

Querschnitt des Punktfundamentes

*Punktfundamentplan zum Garagentyp
40 KH 70 I - Reihenanlage, 4 - boxig M1:75*